



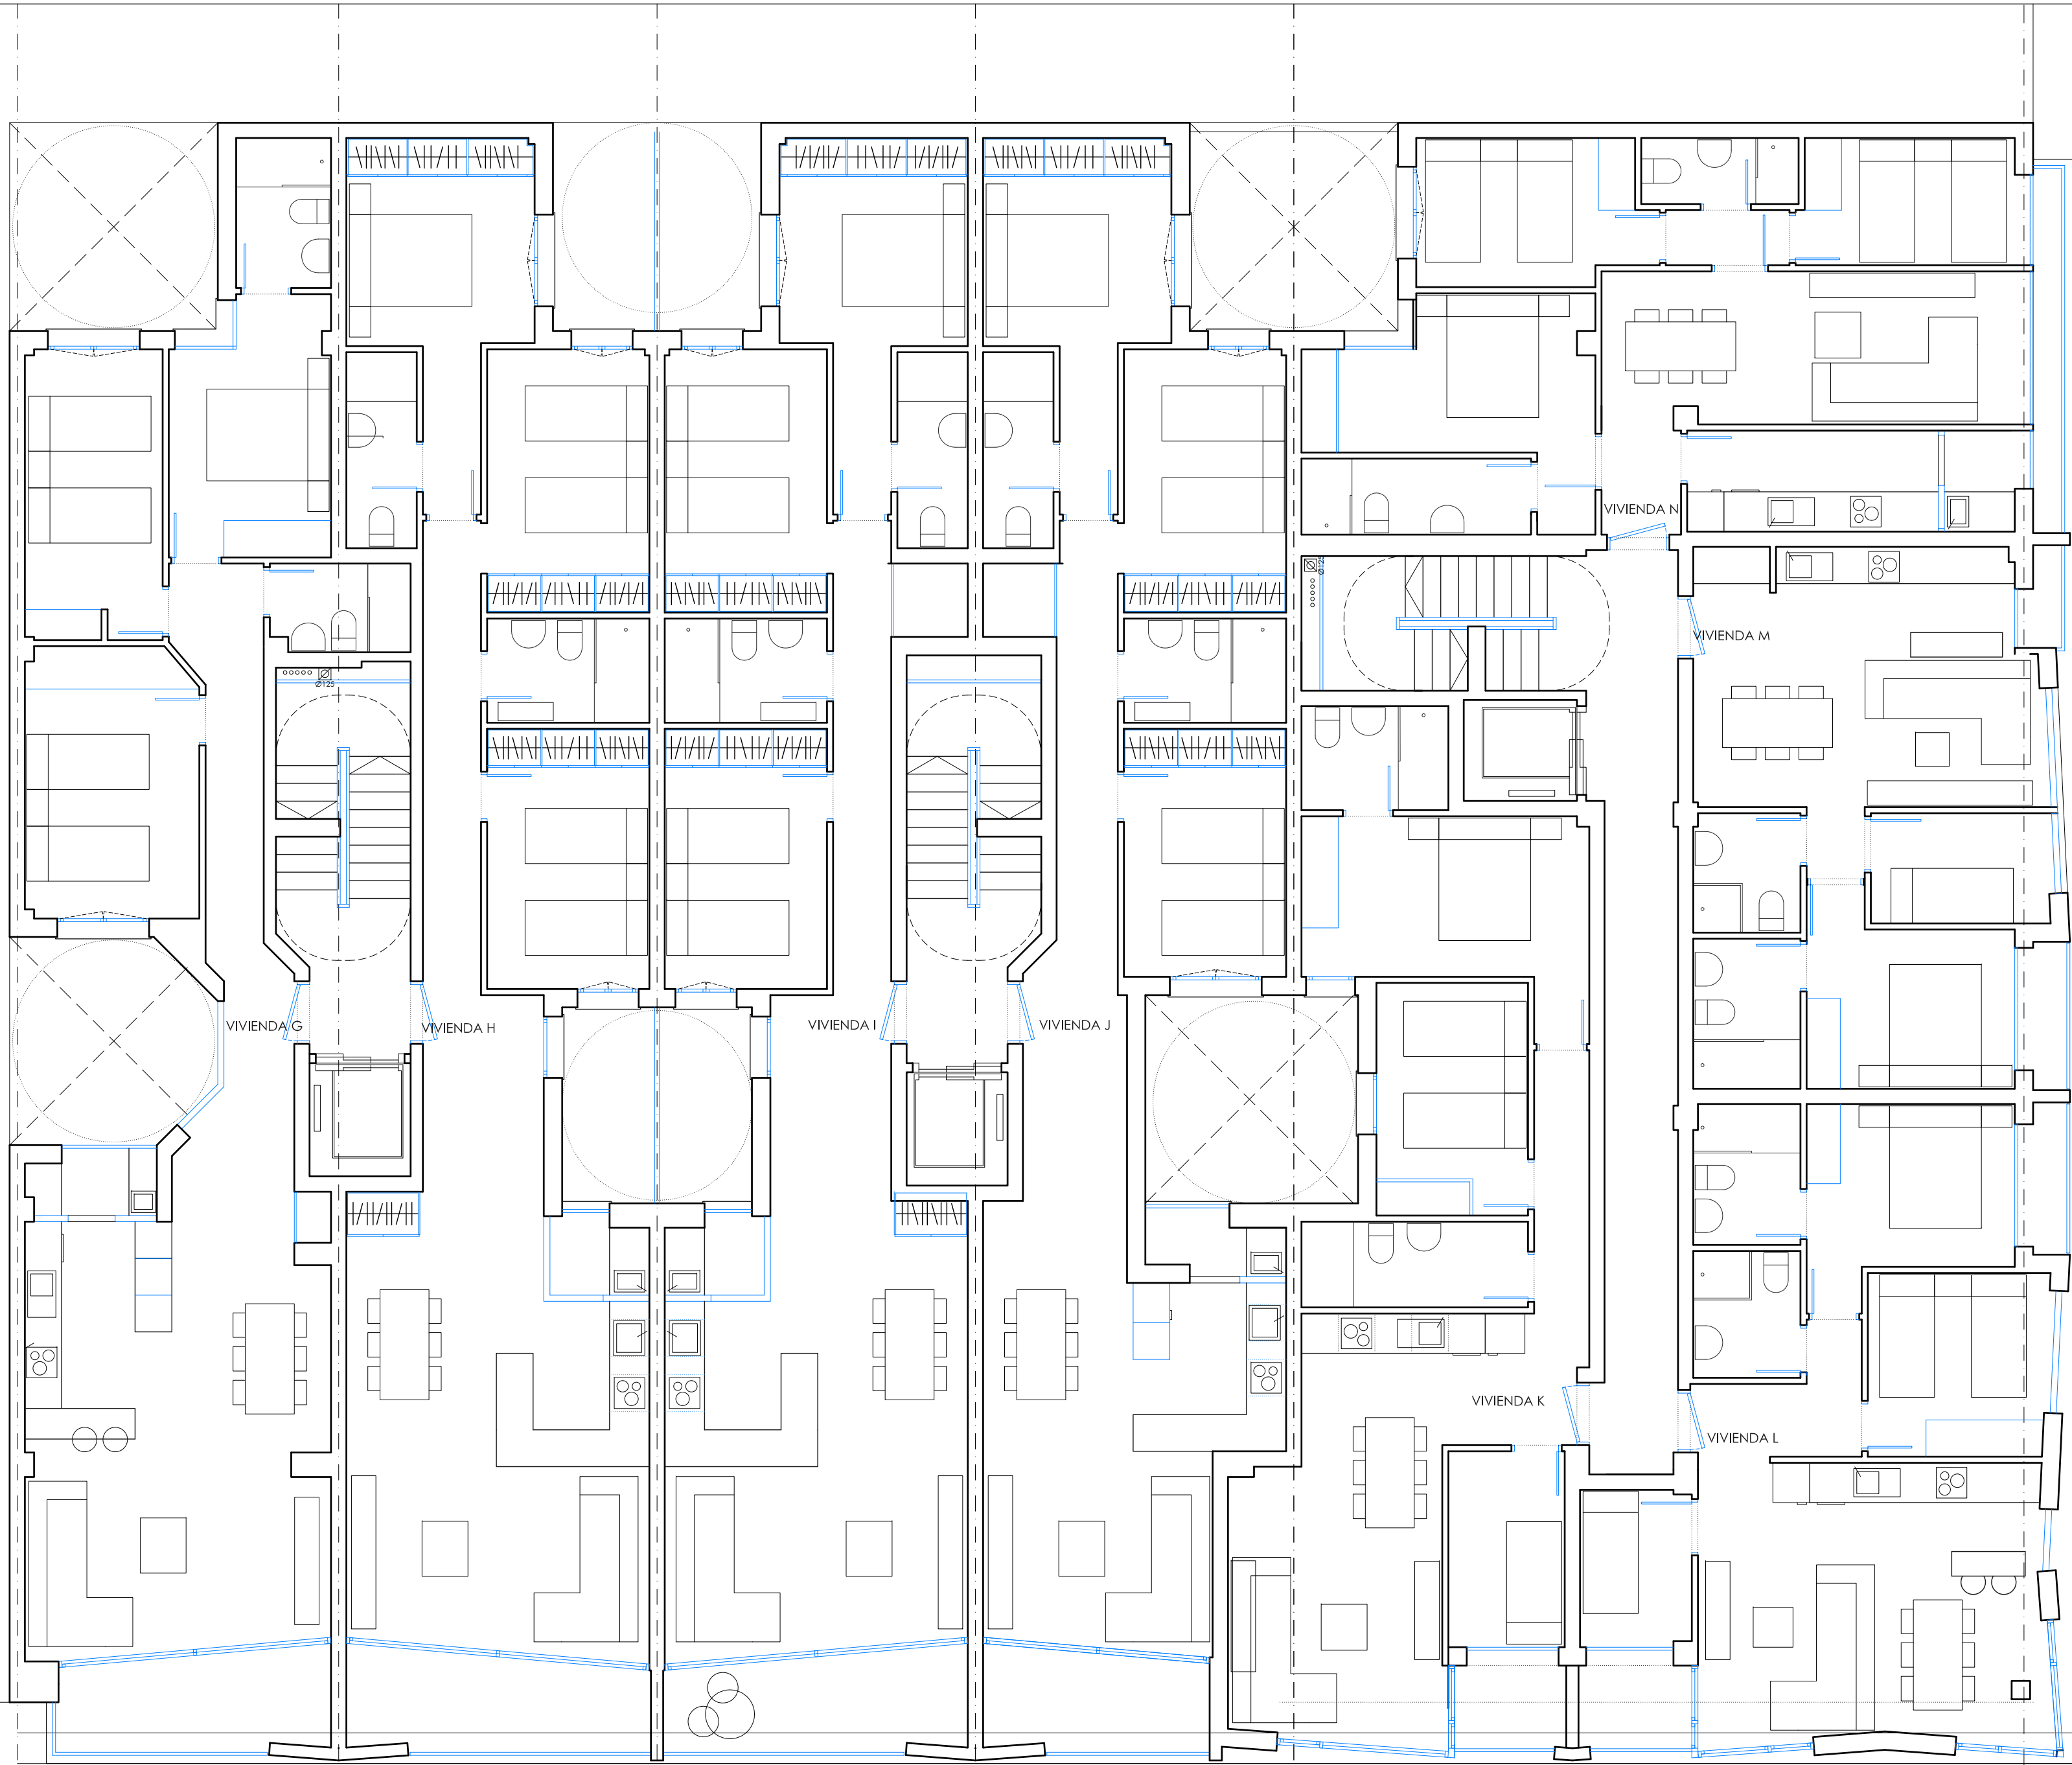

PLANTA PRIMERA

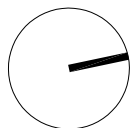

escala 1: 80

0 1 2 4 6 8 m



MURAD
GARCÍA
estudio

EDIFICIO DE VIVIENDAS "SAN ANTONIO RESIDENCIAL"
ANTEPROYECTO

PLANO PLANTA GENERAL. DISTRIBUCIÓN Y MOBILIARIO NÚMERO A.03

SITUACIÓN Calle Severo Ochoa, nº 2, 46184 San Antonio de Benagéber (Valencia) ESCALA 1: 80

PROMOTOR EDIFICIO DEL CARDENAL SL TRABAJO 1563

[MÁLEK MURAD Y MARÍA GARCÍA ESTUDIO DE ARQUITECTURA]
Calle Sanil 40-1, 46004, Valencia 963515500 687417147 estudio@muradgarcia.com www.muradgarcia.com

ARQUITECTOS María García Vallcanera y Málek Murad Mateu colegiados 12345-7076-COACV FECHA 2/ABR/21